




TOPP VY
1:10

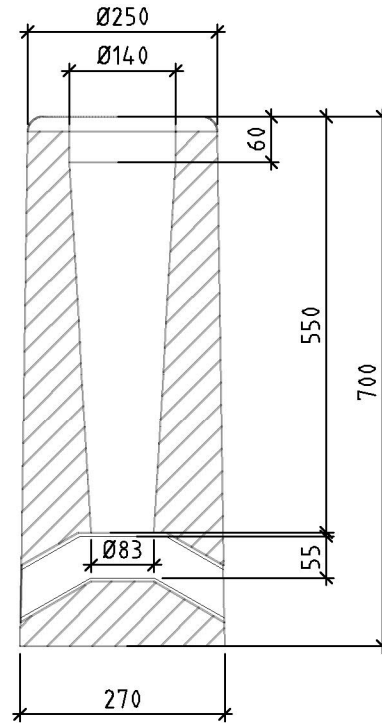

A-A
1:10

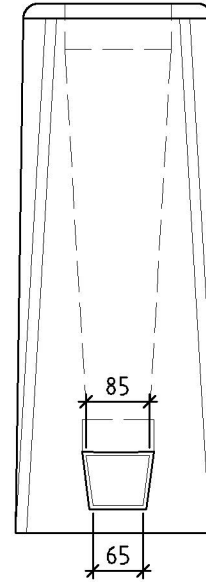

B-B
1:10

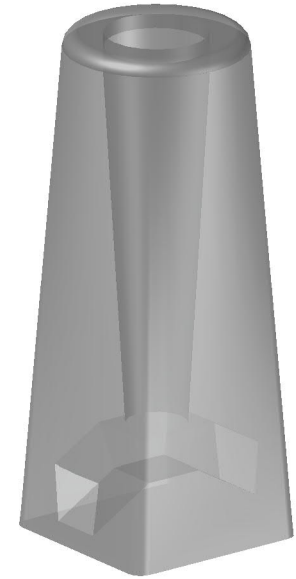

3D VY
1:10

		GUL 700		DATUM 2019-03-26
		BETONGFUNDAMENT		ANSVARIG
		VIKT: 74 kg		JA/PJ
TELEFON 042-595 15	UPPDRAG	RITAD/KONSTRUERAD AV ALE	HANDLÄGGARE CGU	SKALA 1:10
			NUMMER 30010	BET