




TOPP VY
1:15

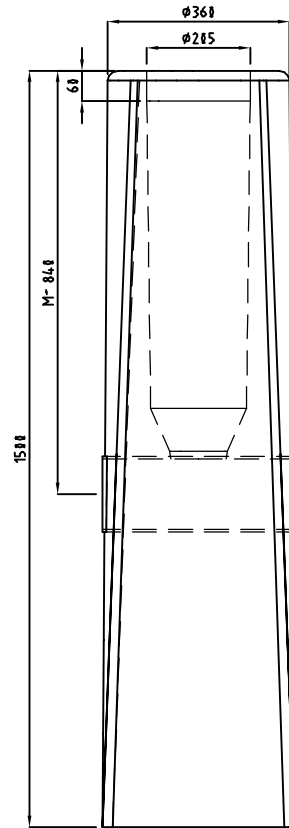


A-A
1:15

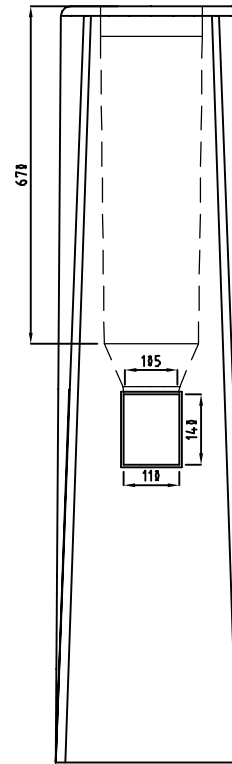

B-B
1:15

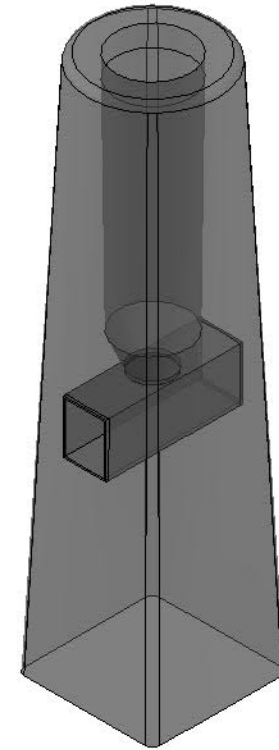

3D VY
1:15

		FUNDAMENT BLÅ 1500		DATUM 2019-01-31
		BETONGFUNDAMENT		ANSVARIG
		VIKT: 390kg		JA/PJ
TELEFON 042-595 15	UPPDRAG	RITAD/KONSTRUERAD AV CGU	HANDLÄGGARE CGU	SKALA 1:15
				NUMMER 50030
				BET