



A-A

TOPP VY
1:10


B-B

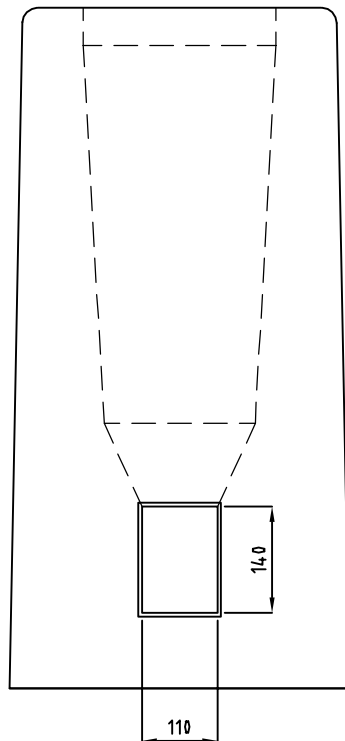


A-A
1:10

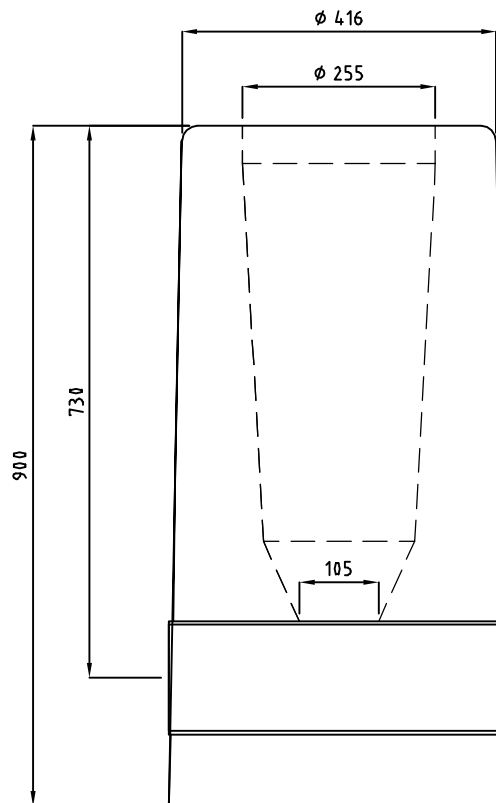

B-B
1:10

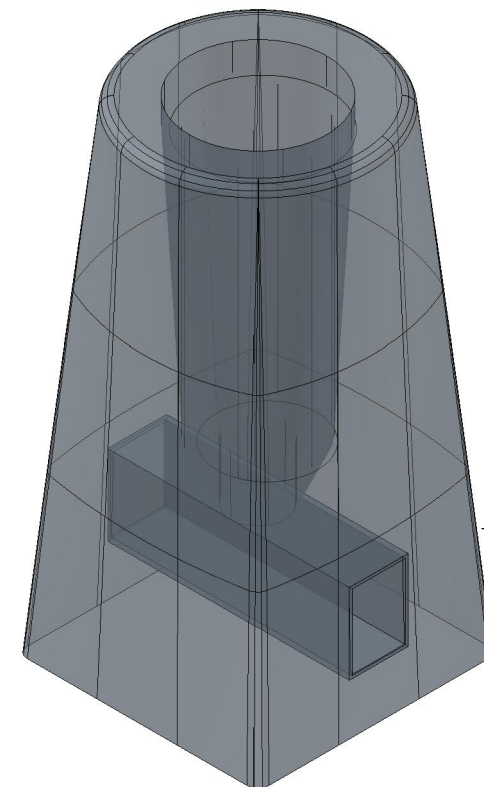

3D VY
1:10

			FUNDAMENT BRUN 900		DATUM 2019-01-31
			BETONGFUNDAMENT VIKT =295 kg		ANSVARIG JA/PJ SKALA 1:10
TELEFON 042-595 15	UPPDRAG	RITAD/KONSTRUERAD AV CGU	HANDLÄGGARE CGU	NUMMER 60012	BET