



SKRIV IN SÖKVÄG TILL PROJEKTETS CENTRALFIL HÄR


C:\Users\Mkb\Desktop\Project3.rvt
2019-08-22 13:47:55

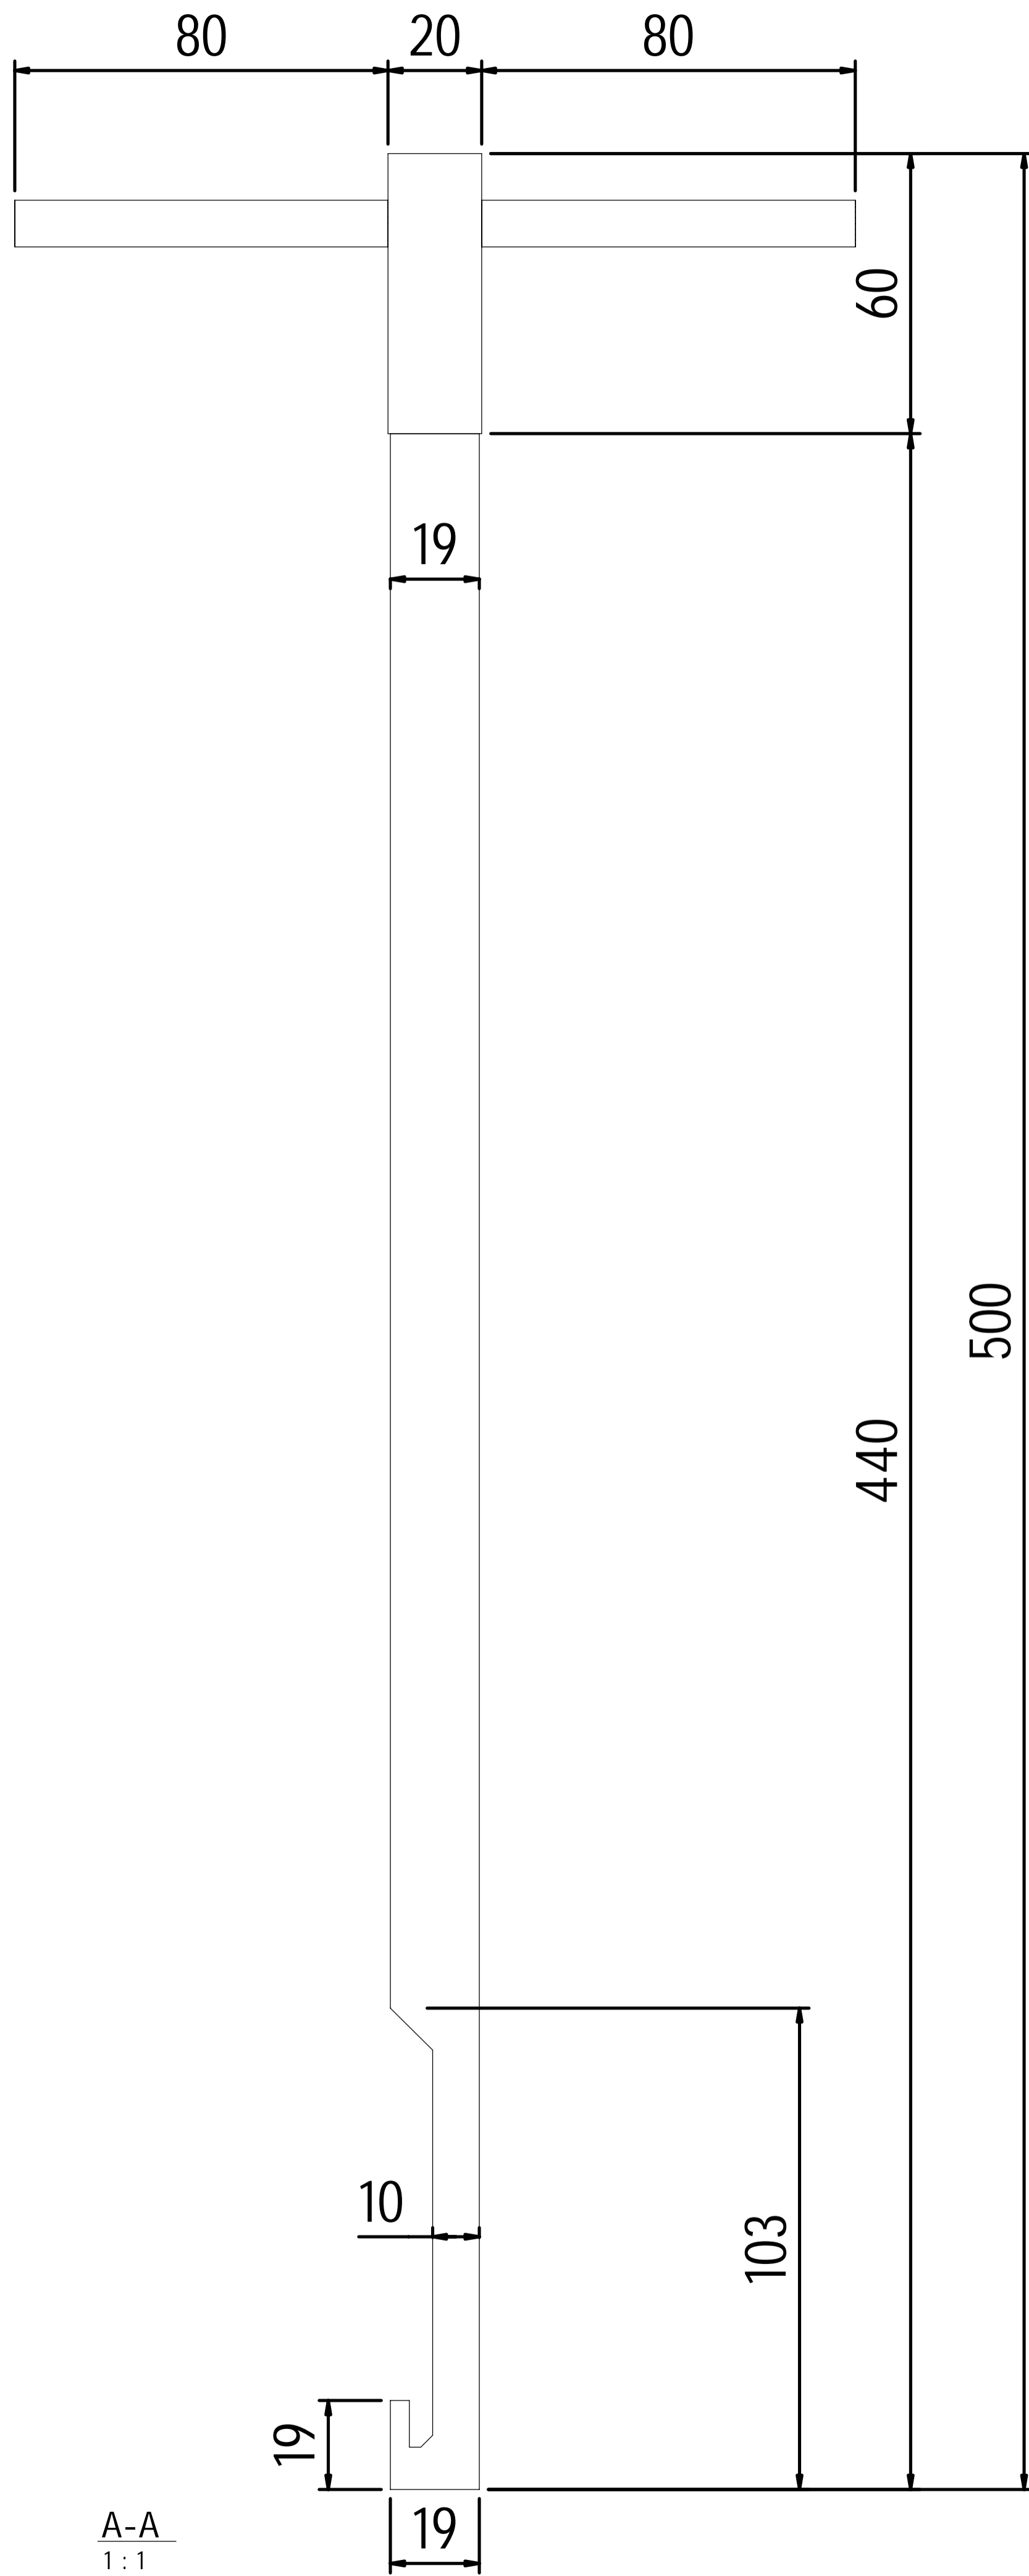

A-A
1:1

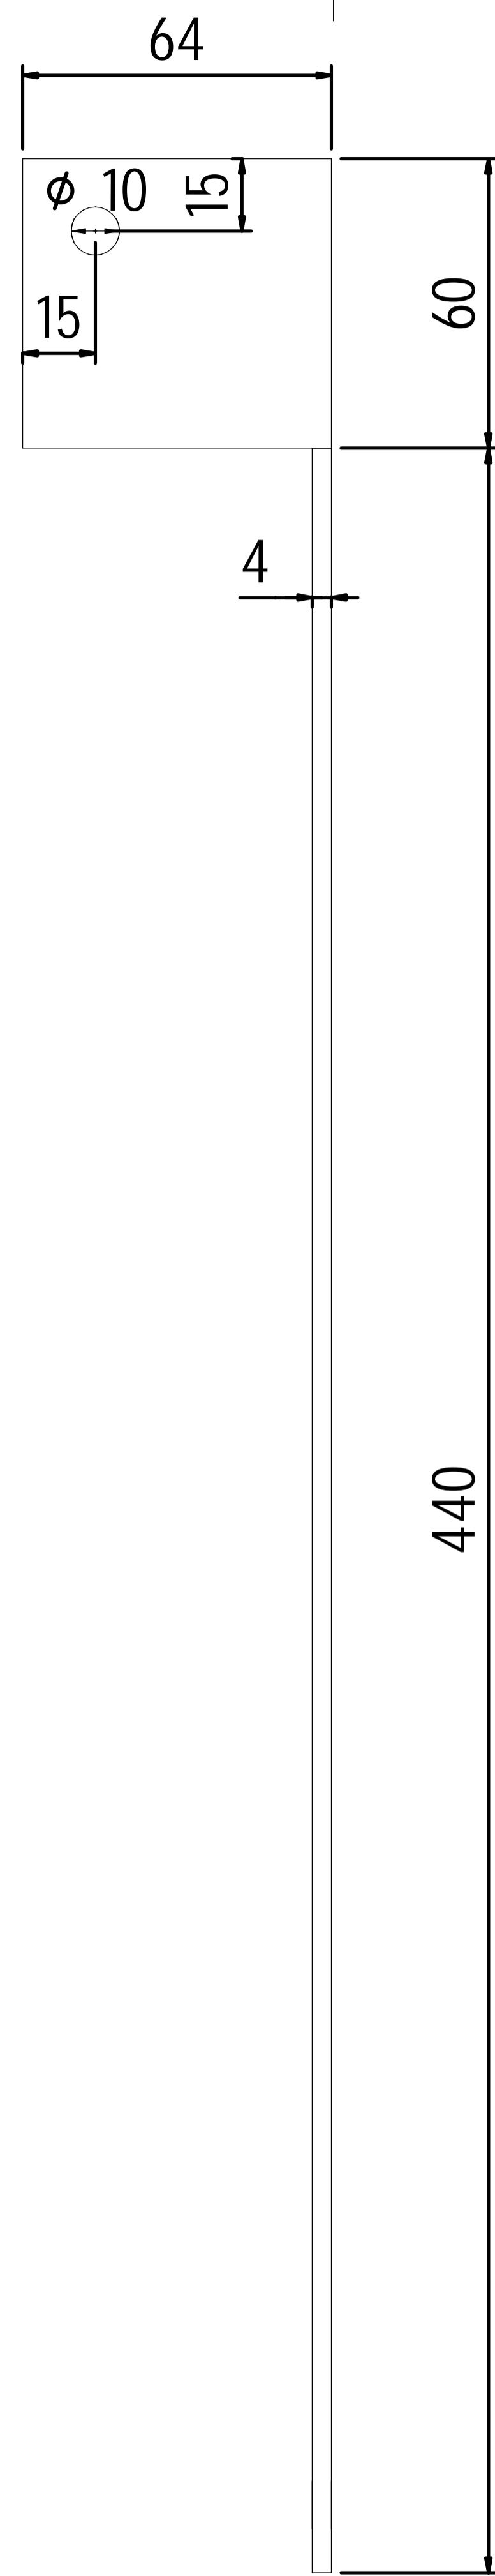

B-B
1:1

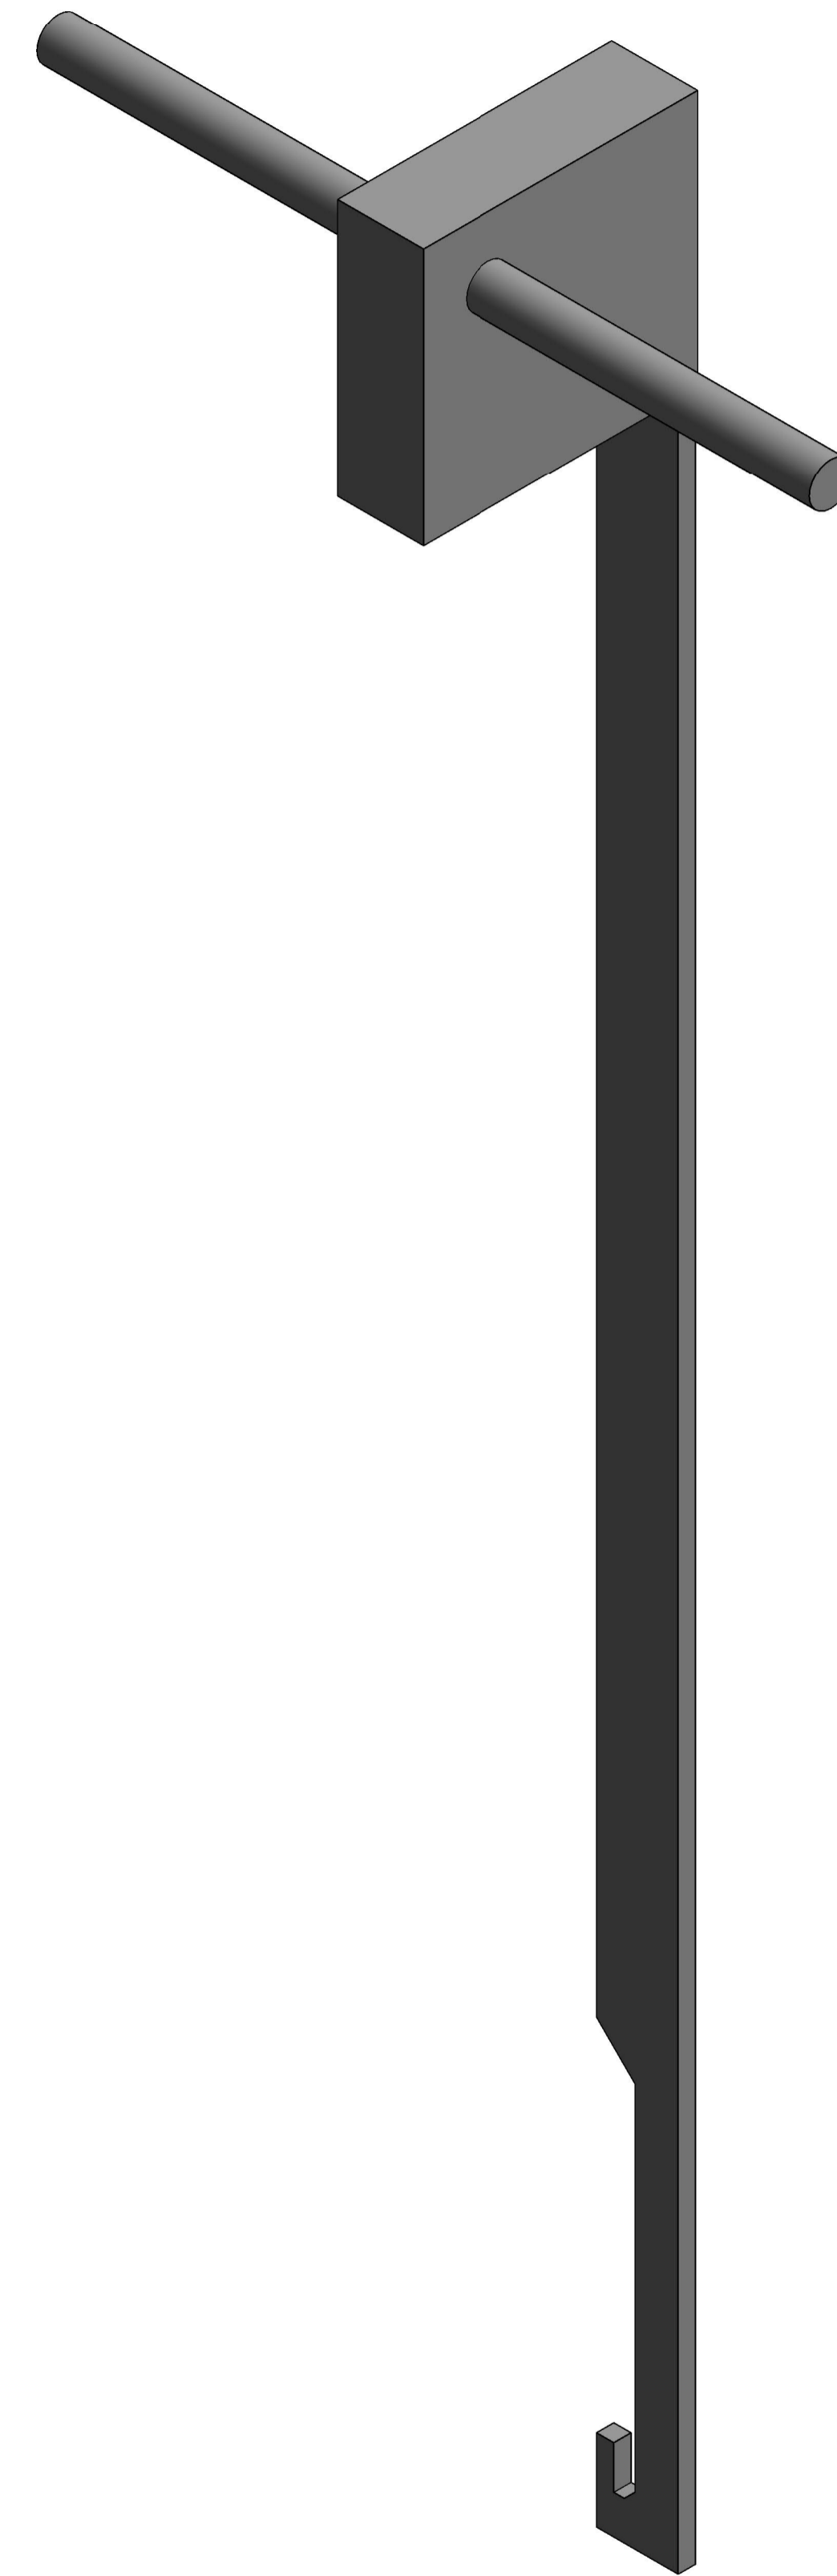

3D VY

		
POSTADRESS: BESÖK:	ÅSTORP - FAX:-	TEL: 042-595 15
UPPDRAGS NR: 297929	RITAD/KONSTR. AV: M. KASSAB	HANDLÄGGARE: M. KASSAB
DATUM: 2019-08-22	ANSVARIG: JOAKIM AHLBERG	
LÅSKILSUPPTAGARE		
SKALA: 1:1	NUMMER: K-01	BET: