




TOPP VY
1:10

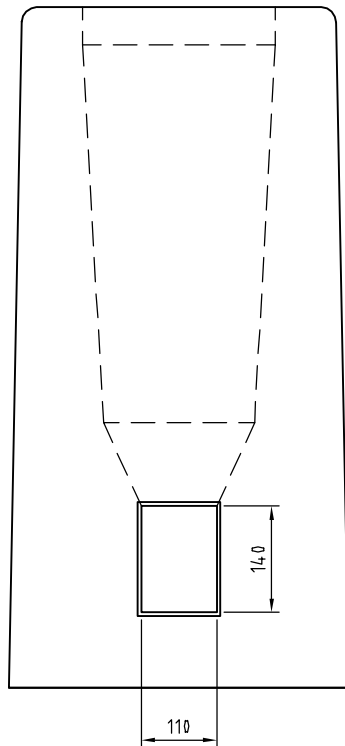

A-A
1:10

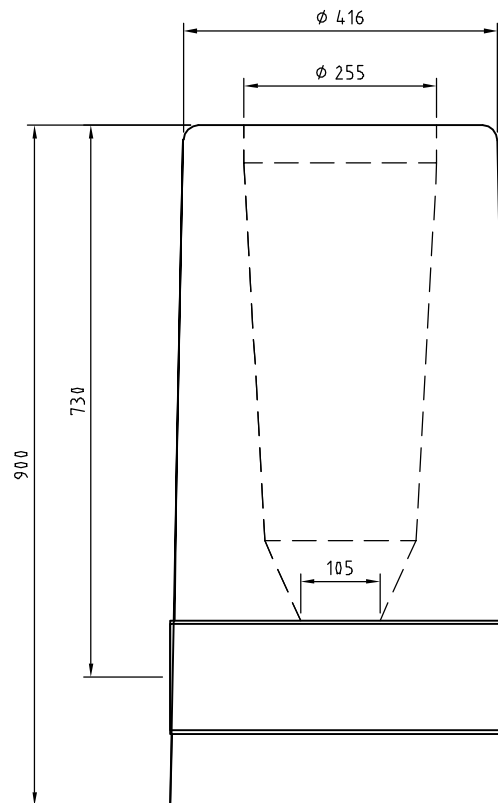

B-B
1:10

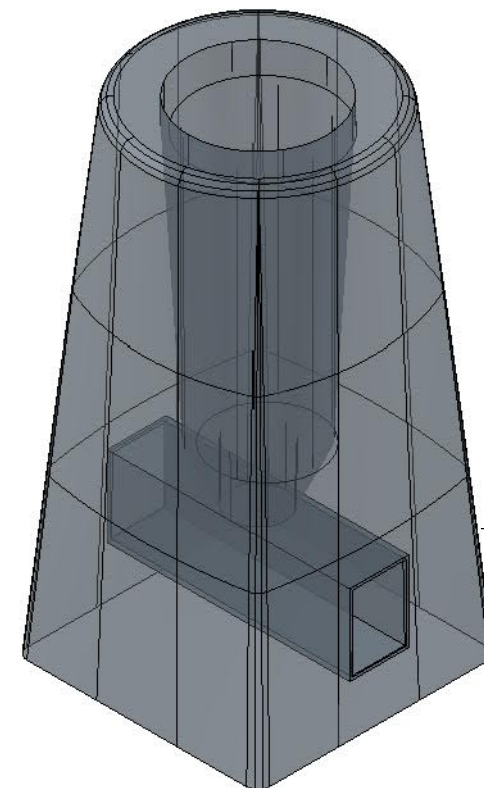

3D VY
1:10

FUNDAMENT:


E-nr 7771044
MARKMOMENTSTABILITET 8,9 kNm
LÄNGD/INSTICKSDJUP +/-20 mm

BETONG/ARMERING:

BTG: C54/65, vct: 0,33
ARM: K500

FUNDAMENTSSÄTTNING:

FYLLNING OCH PACKNING ENLIGT
AMA ANLÄGGNING 17 CEB.53

FUNDAMENT BRUN 900			DATUM 2020-06-05
	BETONGFUNDAMENT VIKT =295 kg		ANSVARIG JA/PJ SKALA 1:10
	TELEFON 042-595 15	UPPDRAG CGU	RITAD/KONSTRUERAD AV CGU
			NUMMER 60012
			BET