


A-A

TOPP VY  
1:10

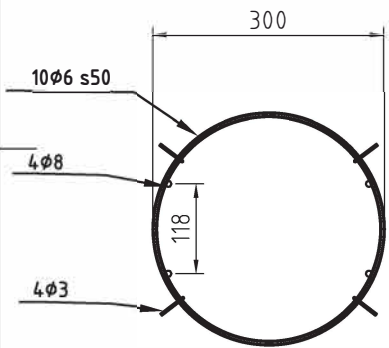

A-A

TOPP VY  
1:10

**FUNDAMENT:**


E-nr 77 787 48  
MARKMOMENTSTABILITET 24,5 kNm  
LÄNGD/INSTICKSDJUP +/-20 mm

**BETONG/ARMERING:**


BTG: C54/65, vct: 0,33  
ARM: K500

**FUNDAMENTSSÄTTNING:**


FYLLNING OCH PACKNING ENLIGT  
AMA ANLÄGGNING 17 CEB.53

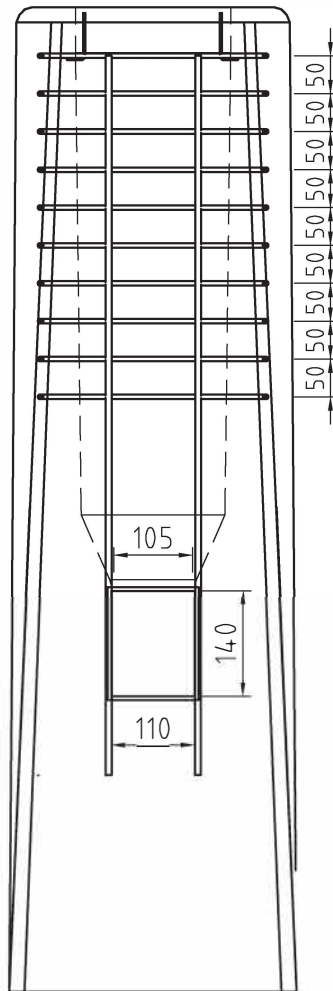

A-A  
1:10

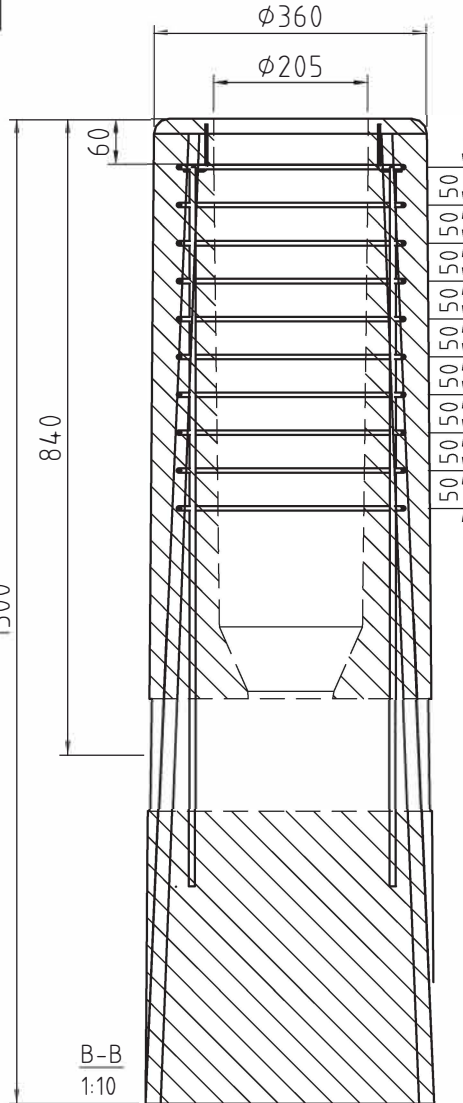

B-B  
1:10

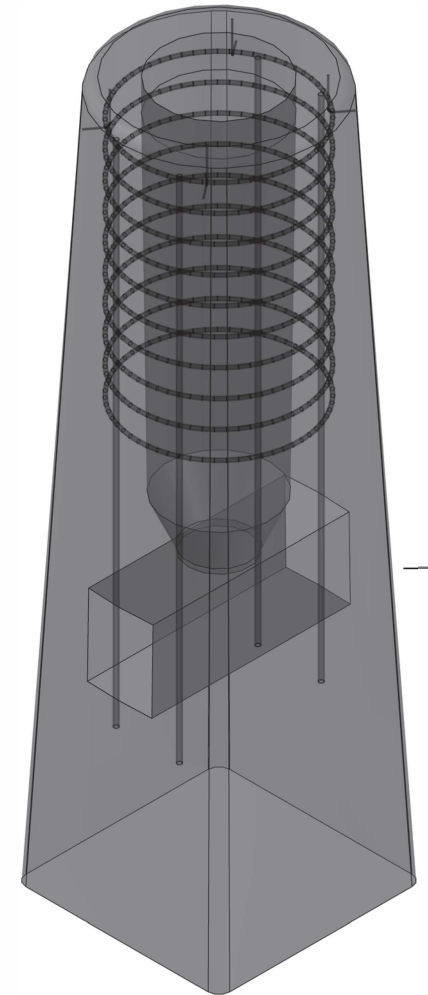

3D VY  
1:10

NORTHCONE

FUNDAMENT BLÅ 1300N

DATUM  
2024-11-21



BETONGFUNDAMENT  
VIKT: 310 kg

ANSVARIG  
J. Ahlberg  
SKALA  
1:10

TELEFON  
042-595 15

UPPDRAG

RITAD/KONSTRUERAD AV  
B. Kanoun

HANDLÄGGARE  
B. Kanoun

NUMMER  
50020

BET